


緑山 BMX トラック 第4ストレート改修案

新 第4ストレート

進行方向 →

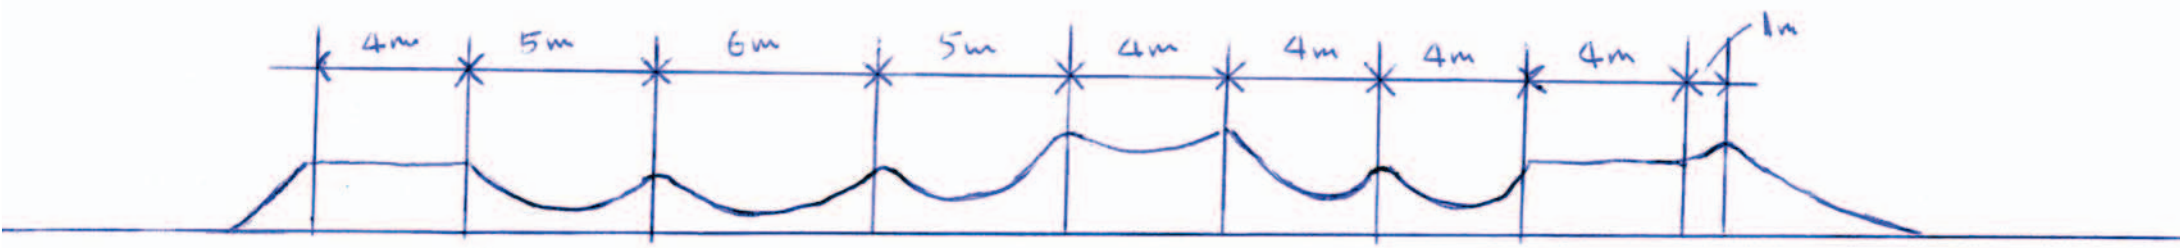

現 第4ストレート

赤文字は作業箇所

進行方向 →

